

No.5 4LDK+SIC+WTC

『ZEH』



太陽光発電(4.77kW)搭載

※1室DEN含む


土地面積 119.27 m² (約36.07坪)

延床面積 112.62 m² (約34.06坪)

1階面積/56.31m² 2階面積/56.31m²

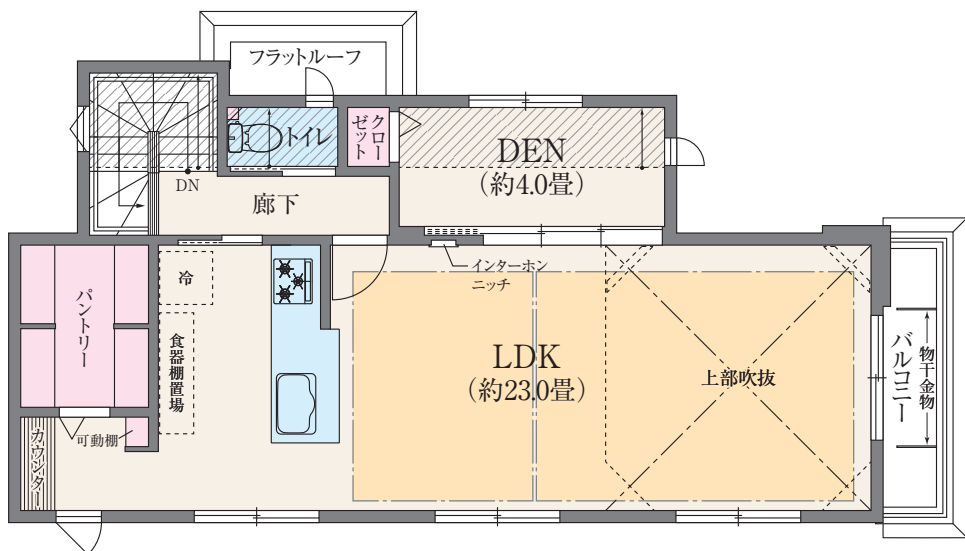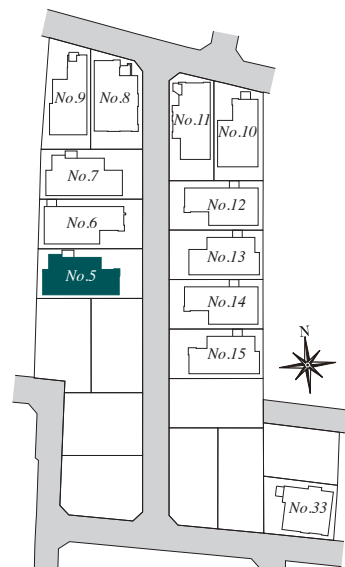

2F

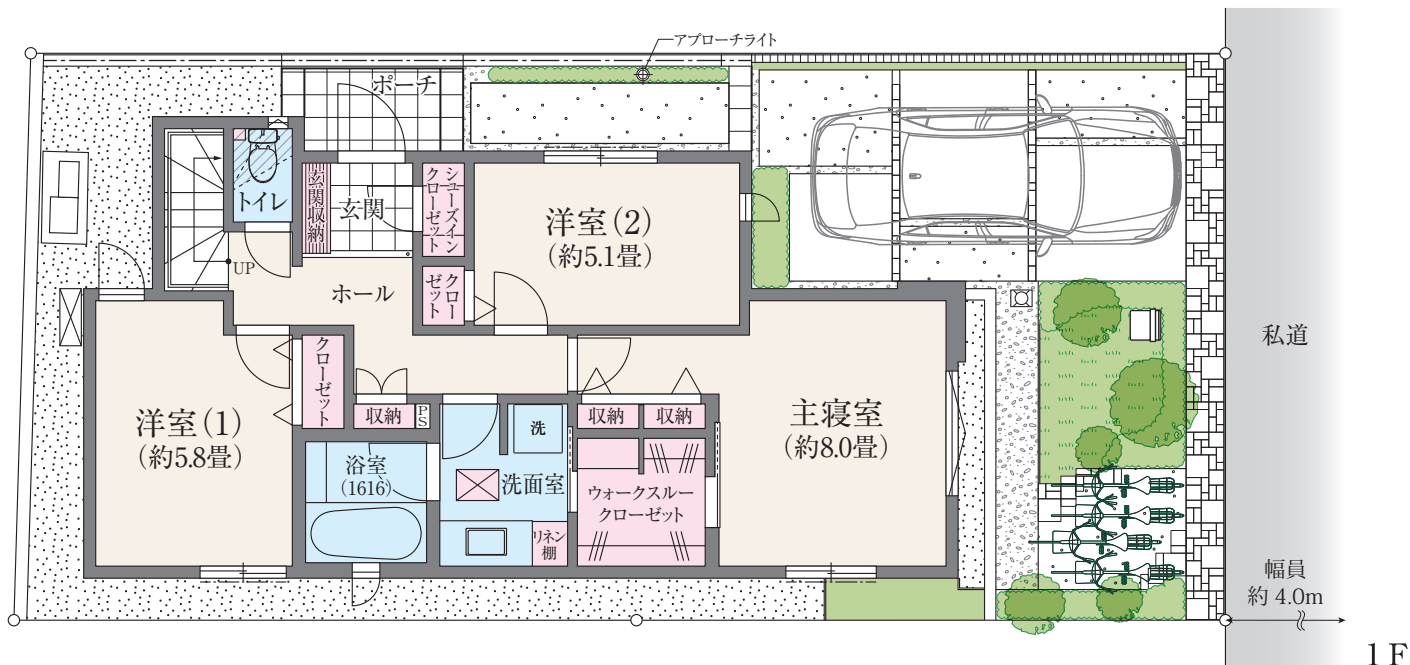

1F

床暖房範囲 収納 水まわり

※図面と現況が異なる場合は、現況を優先とさせていただきます。

ルネテラス阿佐ヶ谷